



OsthessenNETZ

Ein Unternehmen der RhönEnergie Fulda

OsthessenNetz GmbH | Rangstraße 10 | 36043 Fulda

Planungsbüro Carsten Wienröder
Odilienstraße 8a
36124 Eichenzell

Ihr Zeichen:
Ihre Nachricht vom: 5. April 2019
Unser Zeichen: AM1 Pr

Name: Wolfgang Protz
Telefon: 0661 299-1633
Telefax: 0661 299-1666
E-Mail: wolfgang.protz@osthessennetz.de
Datum: 8. Mai 2019

**Bauleitplanung der Gemeinde Ebersburg
Flächennutzungsplan Ebersburg mit integriertem Landschaftsplan
Öffentliche Auslegung gemäß § 3 (2) BauGB / Einholung der Stellungnahmen gemäß
§ 4 (2) BauGB
– Stellungnahme für die Bereiche Strom-, Erdgas- und Trinkwasserversorgung –**

Sehr geehrte Damen und Herren,

gegen den öffentlich ausliegenden Entwurf des oben genannten Flächennutzungsplans bestehen unsererseits keine grundsätzlichen Bedenken.

Im Einzelnen nehmen wir bezüglich der Stromversorgung sowie der Erdgas- und Trinkwasserversorgung wie folgt Stellung:

Stromversorgung

Die Stromversorgung der Gemeinde Ebersburg erfolgt über die 110-/20-kV-Umspannwerke „Welkers“, „Sieblos“ und „Petersberg“ der OsthessenNetz GmbH.

Von hier werden die in den einzelnen Ortsteilen stehenden 20-/0,4-kV-Ortsnetzstationen und -Kundenstationen über 20-kV-Kabel und -Freileitungen gespeist.

Weiterhin speisen im Bereich der Gemeinde Ebersburg noch ein Biomassekraftwerk, ein Blockheizkraftwerk (BHKW) sowie mehrere Photovoltaikanlagen und Wasserkraftwerke in das Stromversorgungsnetz der OsthessenNetz GmbH ein.

Die unmittelbare Versorgung der allgemeinen Abnehmer erfolgt über Niederspannungskabel aus den 20-/0,4-kV-Ortsnetzstationen.

In dem vorliegenden Entwurf des Flächennutzungsplans sind unsere 20-kV-Erdkabel nicht vollständig dargestellt bzw. ist noch eine 20-kV-Freileitung dargestellt, die inzwischen durch ein 20-kV-Erdkabel ersetzt wurde.

OsthessenNetz GmbH
Postfach 19 17, 36009 Fulda
Rangstraße 10, 36043 Fulda
Sitz der Gesellschaft: Fulda
Amtsgericht Fulda, HRB 2406

Telefon 0661 299-0
Telefax 0661 299-1499
www.osthessennetz.de
info@osthessennetz.de

Sparkasse Fulda
Konto-Nr. 93 BLZ 530 501 80
IBAN DE98 5305 0180 0000 0000 93
BIC HELADEF1FDS
UST-IdNr. DE242911999

Geschäftsführer:
Andreas Bug
Matthias Hahner





Seite 2 zum Schreiben vom 8. Mai 2019
an Planungsbüro Carsten Wienröder

Aus den beigefügten Plankopien (Anlage 1 und 2) sind die fehlenden 20-kV-Erdkabel bzw. ist die zu entfernende 20-kV-Freileitung zu ersehen.

Wir bitten Sie, den Flächennutzungsplanentwurf entsprechend zu ergänzen bzw. zu aktualisieren.

Zu den erforderlichen Veränderungen unseres Stromversorgungsnetzes, die sich durch die Versorgung von neuen Wohn-, Misch-, Gewerbe- und Sonderbauflächen ergeben, werden wir im Einzelnen bei der Aufstellung der jeweiligen Bebauungspläne Stellung nehmen.

Weitere Änderungen und Verstärkungen des 20-kV-Netzes werden im Wesentlichen durch Kundenforderungen veranlasst, so dass hierzu derzeit noch keine Angaben gemacht werden können.

Durch einen Teil der vorhandenen Schutzgebiete verlaufen Stromversorgungsleitungen, die auch weiterhin benötigt werden.

Um unserer Versorgungspflicht hinsichtlich einer möglichst störungs- und weitestgehend unterbrechungsfreien Stromversorgung nachzukommen, müssen die nachfolgend aufgeführten Punkte gewährleistet werden:

- Uneingeschränktes Betreten der Landschaftsschutz- und Natura-2000-Gebiete sowie des Biosphärenreservats Rhön zur Durchführung von Sichtkontrollen und zur Behebung von Störungen an den 20-kV-Leitungen bzw. 20-kV-Kabeln.
- Befahren der Landschaftsschutz- und Natura-2000-Gebiete sowie des Biosphärenreservats Rhön mit Fahrzeugen, zur Behebung größerer Störungen, wie z.B. Auswechslung eines Leitungsmastes.
- Rückschnitt der im unmittelbaren Trassenbereich der 20-kV-Freileitungen stehenden Bäume und Büsche durch von der OsthessenNetz GmbH beauftragte fachkundige Personen, wenn der notwendige Sicherheitsabstand zu den Leiterseilen unterschritten wird.

Im Bereich geplanter Anpflanzungsmaßnahmen sind Neuanpflanzungen so anzulegen, dass im Endzustand (ausgewachsener Baumbestand) zu vorhandenen 20-kV-Freileitungen ein beidseitiger Mindestsicherheitsabstand von 7 m, gemessen ab der 20-kV-Freileitungssachse, eingehalten wird.

Erdgasversorgung

In der Gemeinde Ebersburg werden lediglich im Bereich der Ortsteile Schmalnau und Weyhers einzelne Abnehmer über das von der OsthessenNetz GmbH betriebene Erdgasversorgungsnetz der RhönEnergie Osthessen GmbH mit Erdgas versorgt.

...



OsthessenNETZ

Ein Unternehmen der RhönEnergie Fulda

Seite 3 zum Schreiben vom 8. Mai 2019
an Planungsbüro Carsten Wienröder

Aufgrund der geänderten Anreizregulierungsverordnung ist aus wirtschaftlichen Gründen kein weiterer Ausbau des Erdgasversorgungsnetzes geplant.

Trinkwasserversorgung

Die Trinkwasserversorgung der Gemeinde Ebersburg erfolgt über das von der Osthessen-Netz GmbH betriebene Trinkwasserversorgungsnetz der RhönEnergie Fulda GmbH.

Außerdem befinden sich im Bereich der Gemeinde Ebersburg diverse von der Osthessen-Netz GmbH betriebene Quellen, Tiefbrunnen, Wasserwerke und Trinkwasserhochbehälter der RhönEnergie Fulda GmbH, deren Lage im Flächennutzungsplan dargestellt ist.

Zu Erweiterungen des Trinkwasserversorgungsnetzes, die sich durch die Versorgung von neuen Wohn-, Misch-, Gewerbe- und Sonderbauflächen ergeben, werden wir im Einzelnen bei der Aufstellung der jeweiligen Bebauungspläne Stellung nehmen.

Abschließend möchten wir Sie bitten, in der Begründung zum Flächennutzungsplan, unter Punkt „5.7.3 Wasserschutzgebiete“, die Betreiber der Trinkwassergewinnungsanlagen – wie in Anlage 3 dargestellt – zu korrigieren.


Mit freundlichen Grüßen

OsthessenNetz GmbH

i. A. Torsten Zwingmann

i. A. Wolfgang Protz


Anlagen

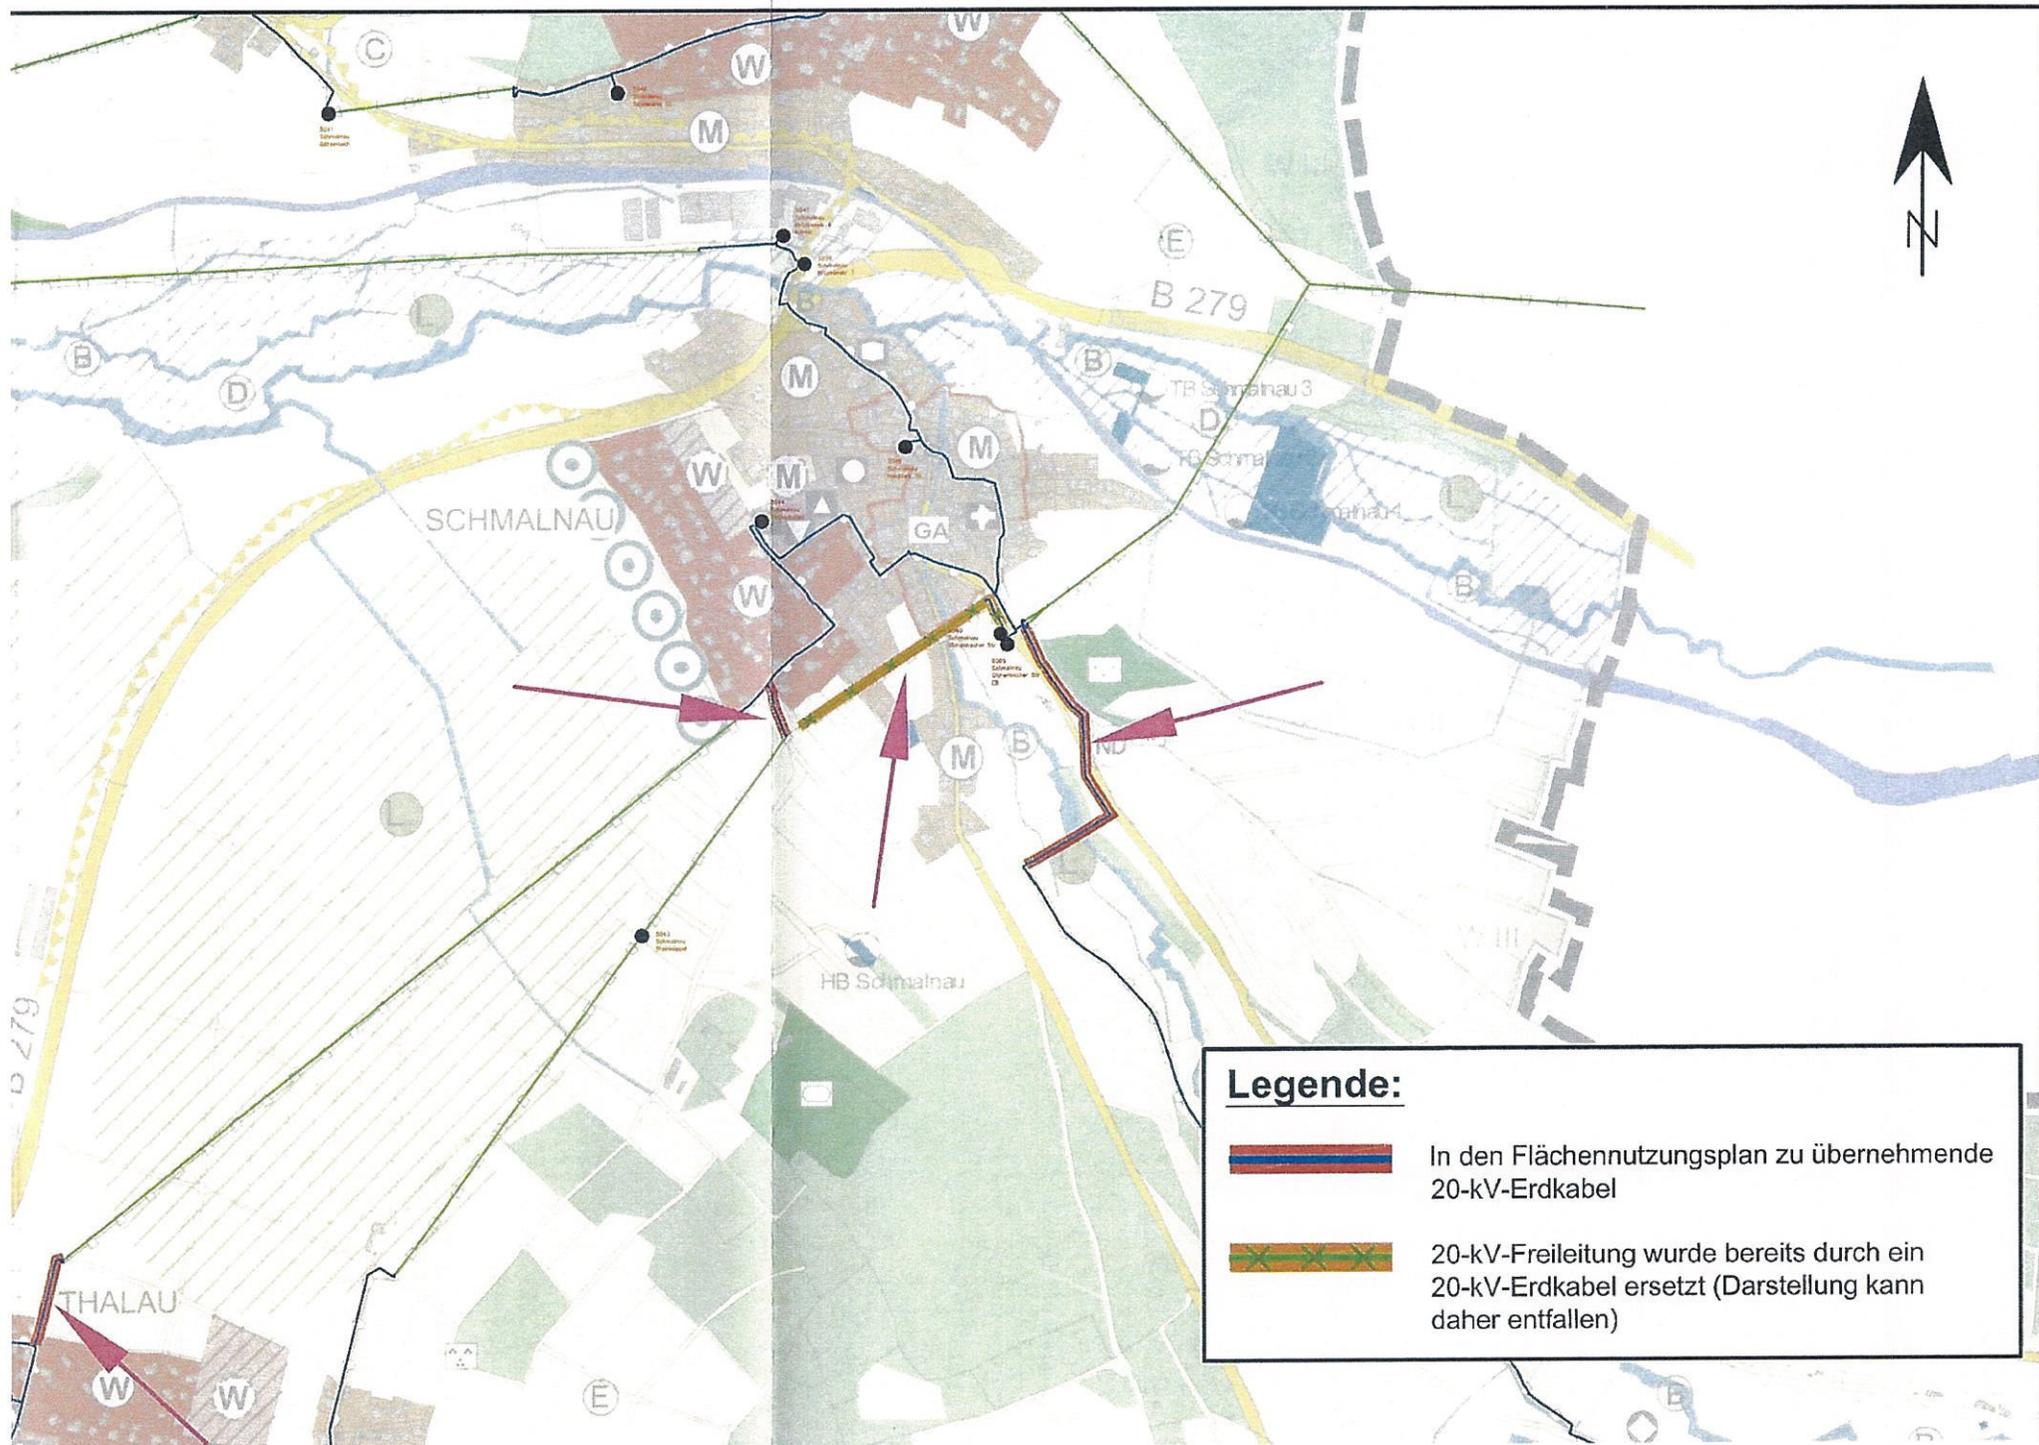

Legende:



In den Flächennutzungsplan zu übernehmende
20-kV-Erdkabel

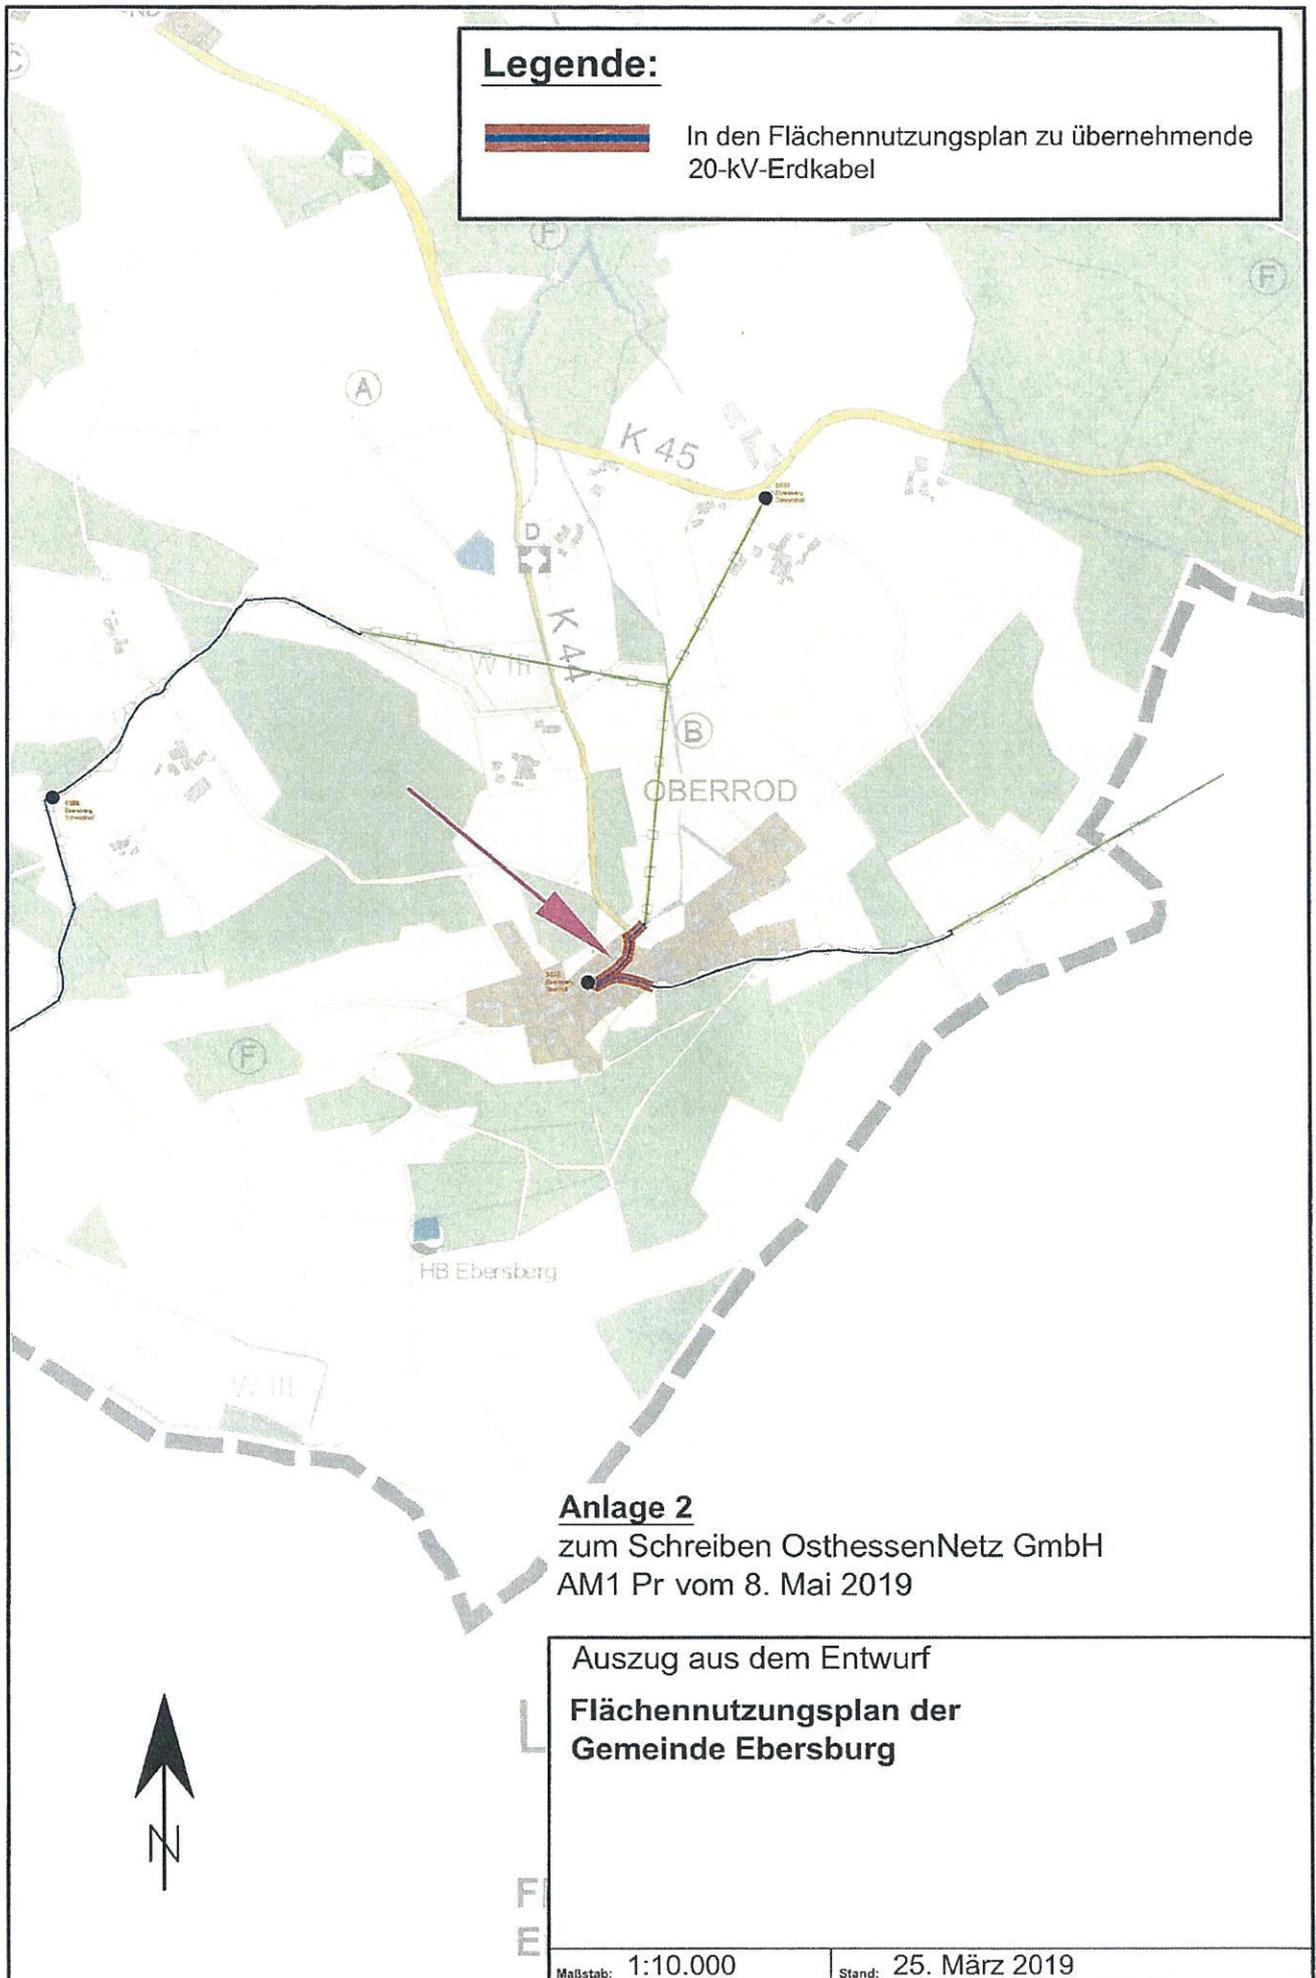

Anlage 2

zum Schreiben OsthessenNetz GmbH
AM1 Pr vom 8. Mai 2019

Auszug aus dem Entwurf
**Flächennutzungsplan der
Gemeinde Ebersburg**

Maßstab: 1:10.000

Stand: 25. März 2019

der Einsichtnahme in die Originalunterlagen der Wasserschutzgebietsverordnungen wird darauf hingewiesen, dass diese sowohl im Staatsanzeiger des Landes Hessen veröffentlicht wurden und u. a. im Rathaus der Gemeinde Ebersburg, beim v.g. Wasserversorger und beim Regierungspräsidium Kassel, Abt. Umwelt- und Arbeitsschutz Bad Hersfeld Dez. 31.2 zur öffentlichen Einsichtnahme vorliegen.

Nordöstlich von Weyhers überlagert das WSG Tiefbrunnen Reppich (Betreiber: Zweckverband Gruppenwasserwerk Florenberg) mit Schutzzone 3 einen geringfügigen Teil des Gemeindegebiets von Ebersburg.

Darüber hinaus wird das Gemeindegebiet von dem zur Ausweisung vorgesehenen Wasserschutzgebiet „Brunnen Schmalnau 1 bis 3“ der Osthessen Netz GmbH anteilig überdeckt. Die Wassergewinnungsanlagen liegen östlich der Ortslage Schmalnau und werden derzeit ebenfalls durch die Osthessen Netz GmbH, Fulda betrieben. Die voraussichtliche Wasserschutzgebietsfläche (geplante Zonen II und III) wurden informativ in der Planzeichnung dargestellt, wobei darauf hingewiesen wird, dass sich die geplante, zukünftige Wasserschutzgebietszone III über die Grenze des Planungsraumes hinaus nach Osten hin weiter erstrecken wird. Es wird darauf hingewiesen, dass die im Gemeindegebiet vorhandenen Mineralbrunnen der „Mineralbrunnen RhönSprudel Egon Schindel GmbH“ so zu schützen sind, dass nachteilige Veränderung der Grundwasserbeschaffenheit der Mineralbrunnen vermieden werden.

Nachfolgende Tabelle gibt einen Überblick über Trinkwassergewinnungsanlagen (Brunnen/Quellen) und zugehörige Wasserschutzgebiete im Gemeindegebiet (ohne vorgeesehenes Wasserschutzgebiet „Brunnen Schmalnau 1 bis 3“):

Nr.	Gewinnungsanlage	WSG (ID)	Status	Betreiber
1	Brunnen VII Rhön Sprudel		In Betrieb	Rhön Sprudel Mineralbrunnen
2	Brunnen VIII Rhön Sprudel		In Betrieb	Rhön Sprudel Mineralbrunnen
3	Brunnen XIII Rhön Sprudel		In Betrieb	Rhön Sprudel Mineralbrunnen
4	Brunnen XVIII Rhön Sprudel		In Betrieb	Rhön Sprudel Mineralbrunnen
5	Brunnen XXII Rhön Sprudel		In Betrieb	Rhön Sprudel Mineralbrunnen
6	Brunnen XXI Rhön Sprudel		In Betrieb	Rhön Sprudel Mineralbrunnen
7	Brunnen XX Rhön Sprudel		In Betrieb	Rhön Sprudel Mineralbrunnen
8	Brunnen XIX Rhön Sprudel		In Betrieb	Rhön Sprudel Mineralbrunnen
9	Brunnen XI Rhön Sprudel		In Betrieb	Rhön Sprudel Mineralbrunnen Rhön Energie Fulda GmbH
10	TB Halsbach	631-118	In Betrieb	Rhön Energie Fulda GmbH
11	Quelle Karges		In Betrieb	Fam. Karges
12	TB Ebersberg	631-120	In Betrieb	Rhön Energie Fulda GmbH
13	EP 3 Rhön Sprudel		In Betrieb	Rhön Sprudel Mineralbrunnen Rhön Energie Fulda GmbH
14	TB Diener		In Betrieb	Wäscherei Diener
15	Quelle Ritzelshof		In Betrieb	WIG Baumgarten u. Krischik
16	Quelle Altenhof	613-145	In Betrieb	Rhön Energie Fulda GmbH

Tab. 15 Trinkwasserschutzgebiete und Gewinnungsanlagen Gemeinde Ebersburg

Anlage 3

zum Schreiben OsthessenNetz GmbH
AM1 Pr vom 8. Mai 2019