



Renault l: Mi auf Fläche 8

Anlage 3 zum Gutachten L 3606 G
Maßstab 1:1500

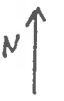

100 m

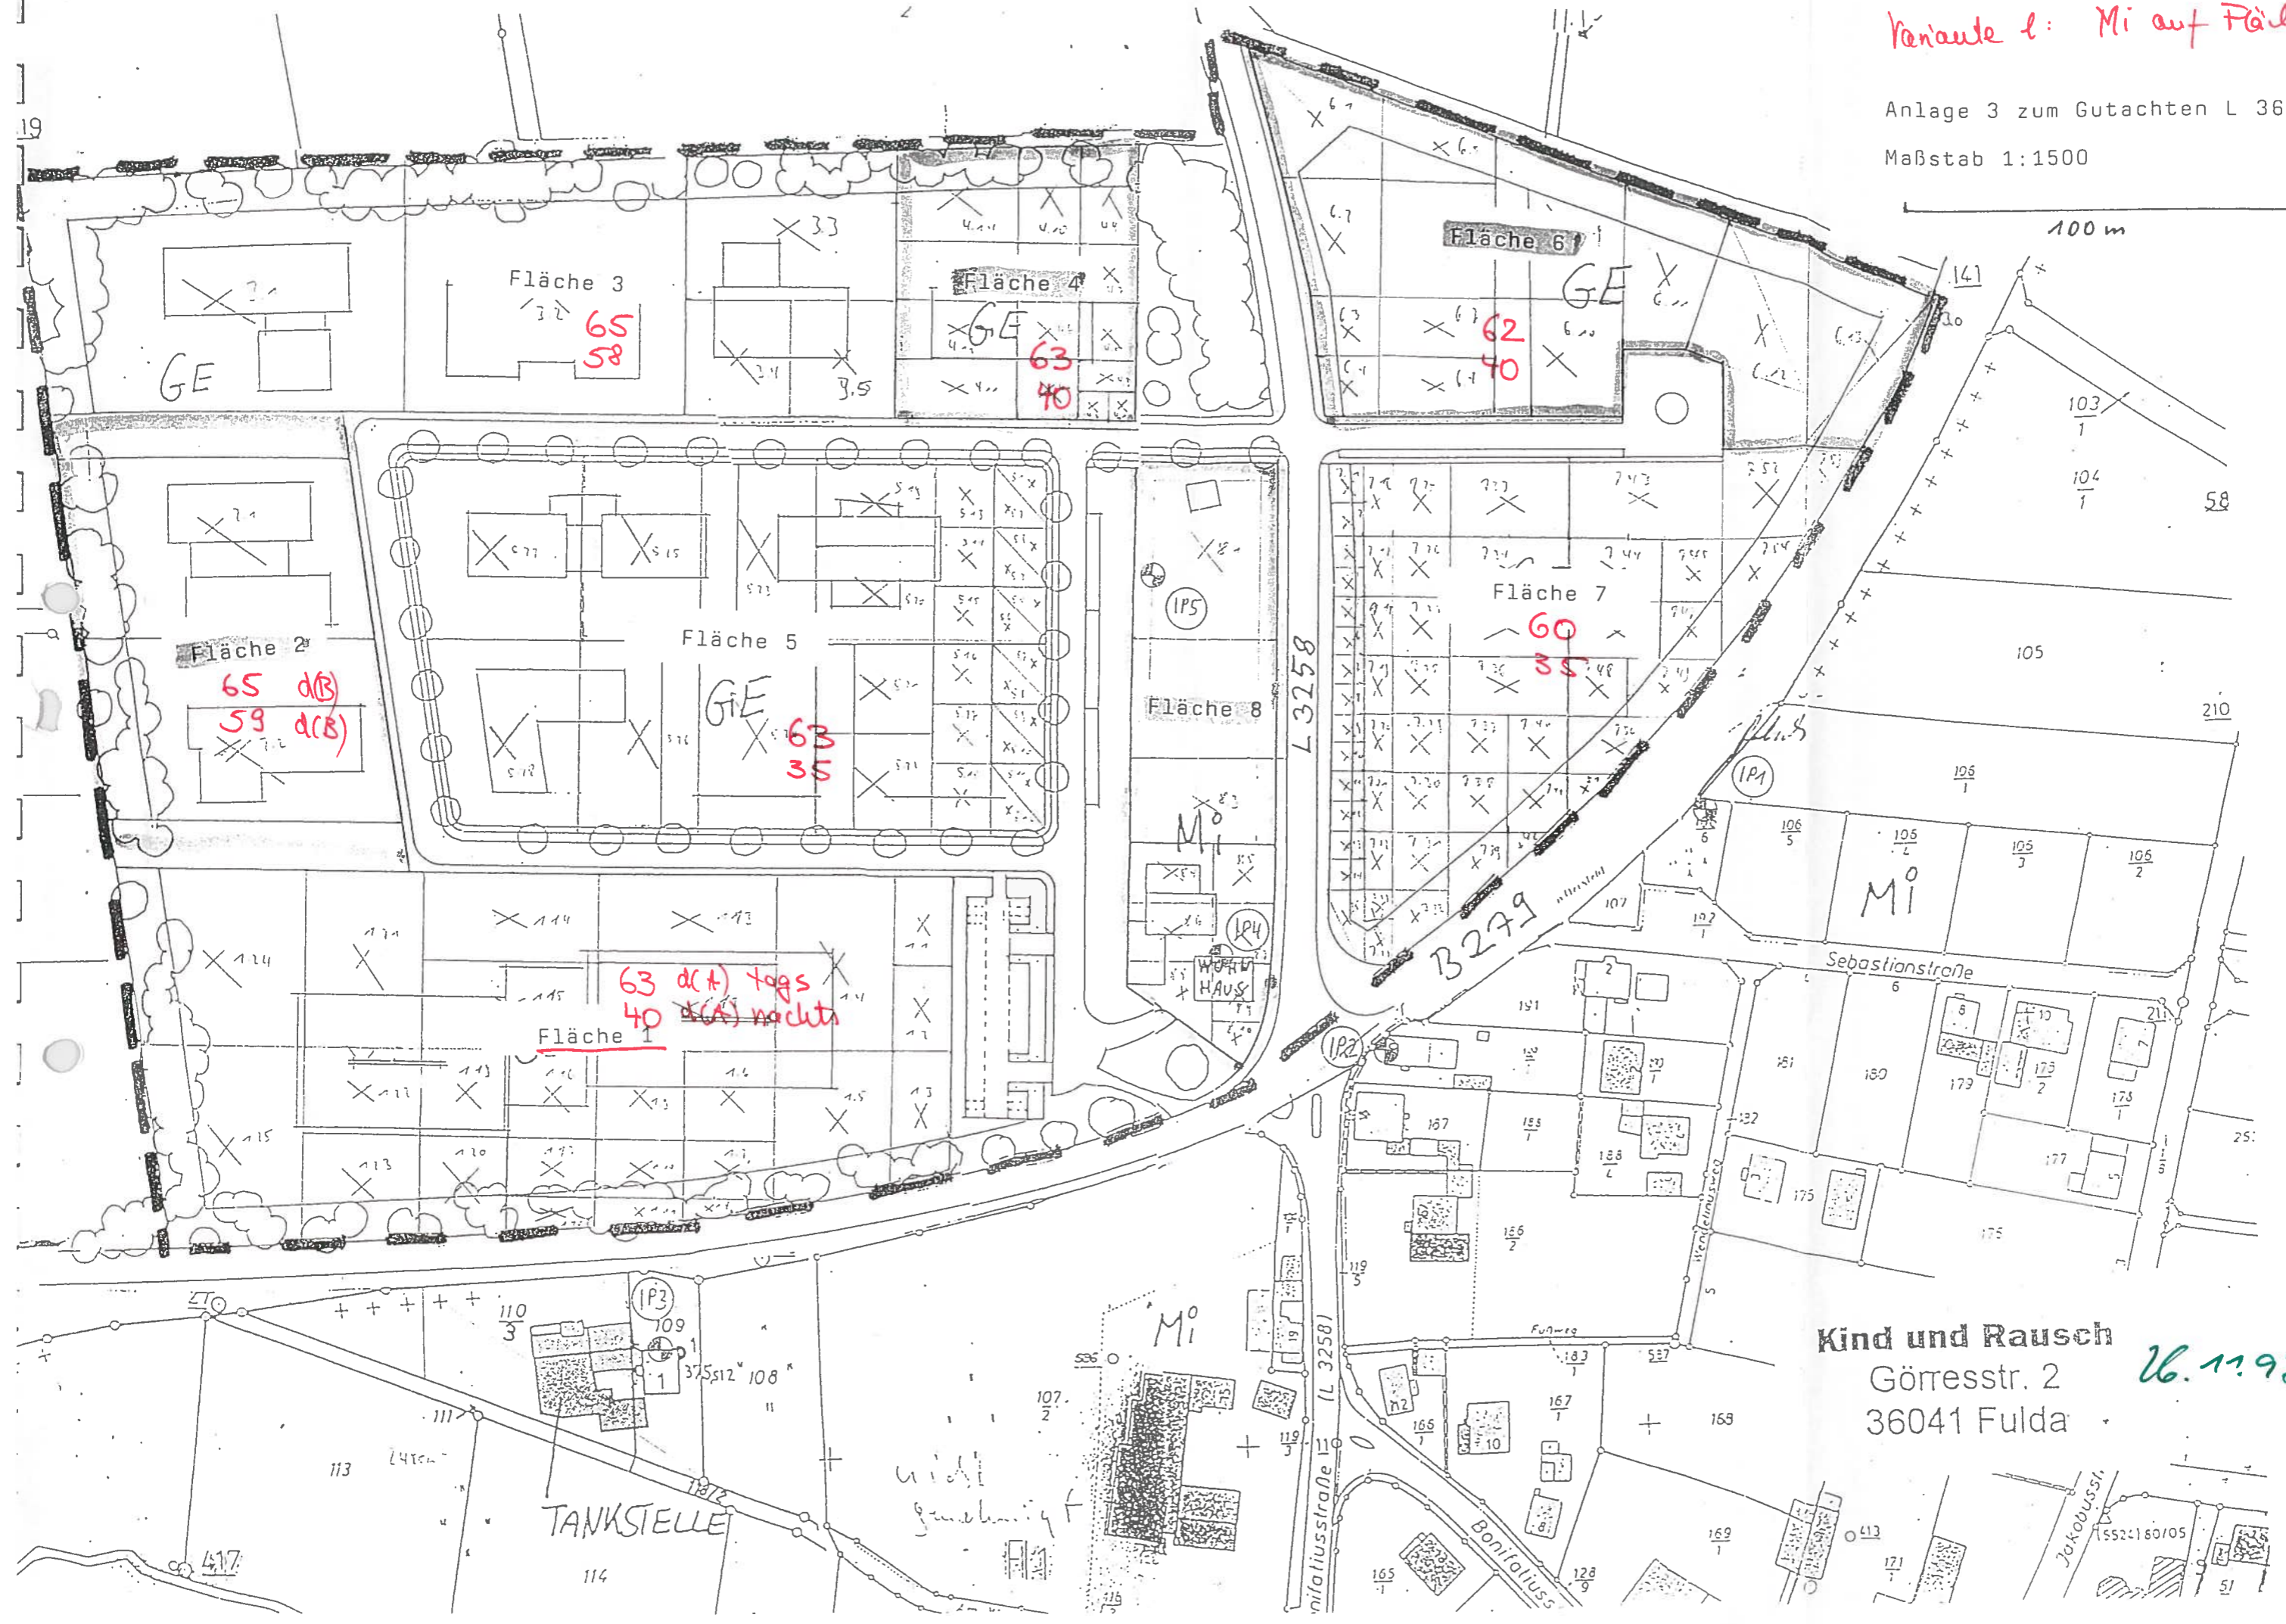

Kind und Rausch
Görresstr. 2
36041 Fulda

26.11.97

TANKSTELLE

wird genehmigt

MI

Sebastianstraße

Bonifatiusstr.

Bonifatius

Jakobusstr.

B279

L 3258

Fläche 8

Fläche 7

Fläche 6

Fläche 4

Fläche 3

Fläche 2

Fläche 1

GE

GE

GE



Wohnhaus

TANKSTELLE

Variante 2 Fläche 8 = GE

Anlage 3 zum Gutachten L 3606 G

Maßstab 1:1500

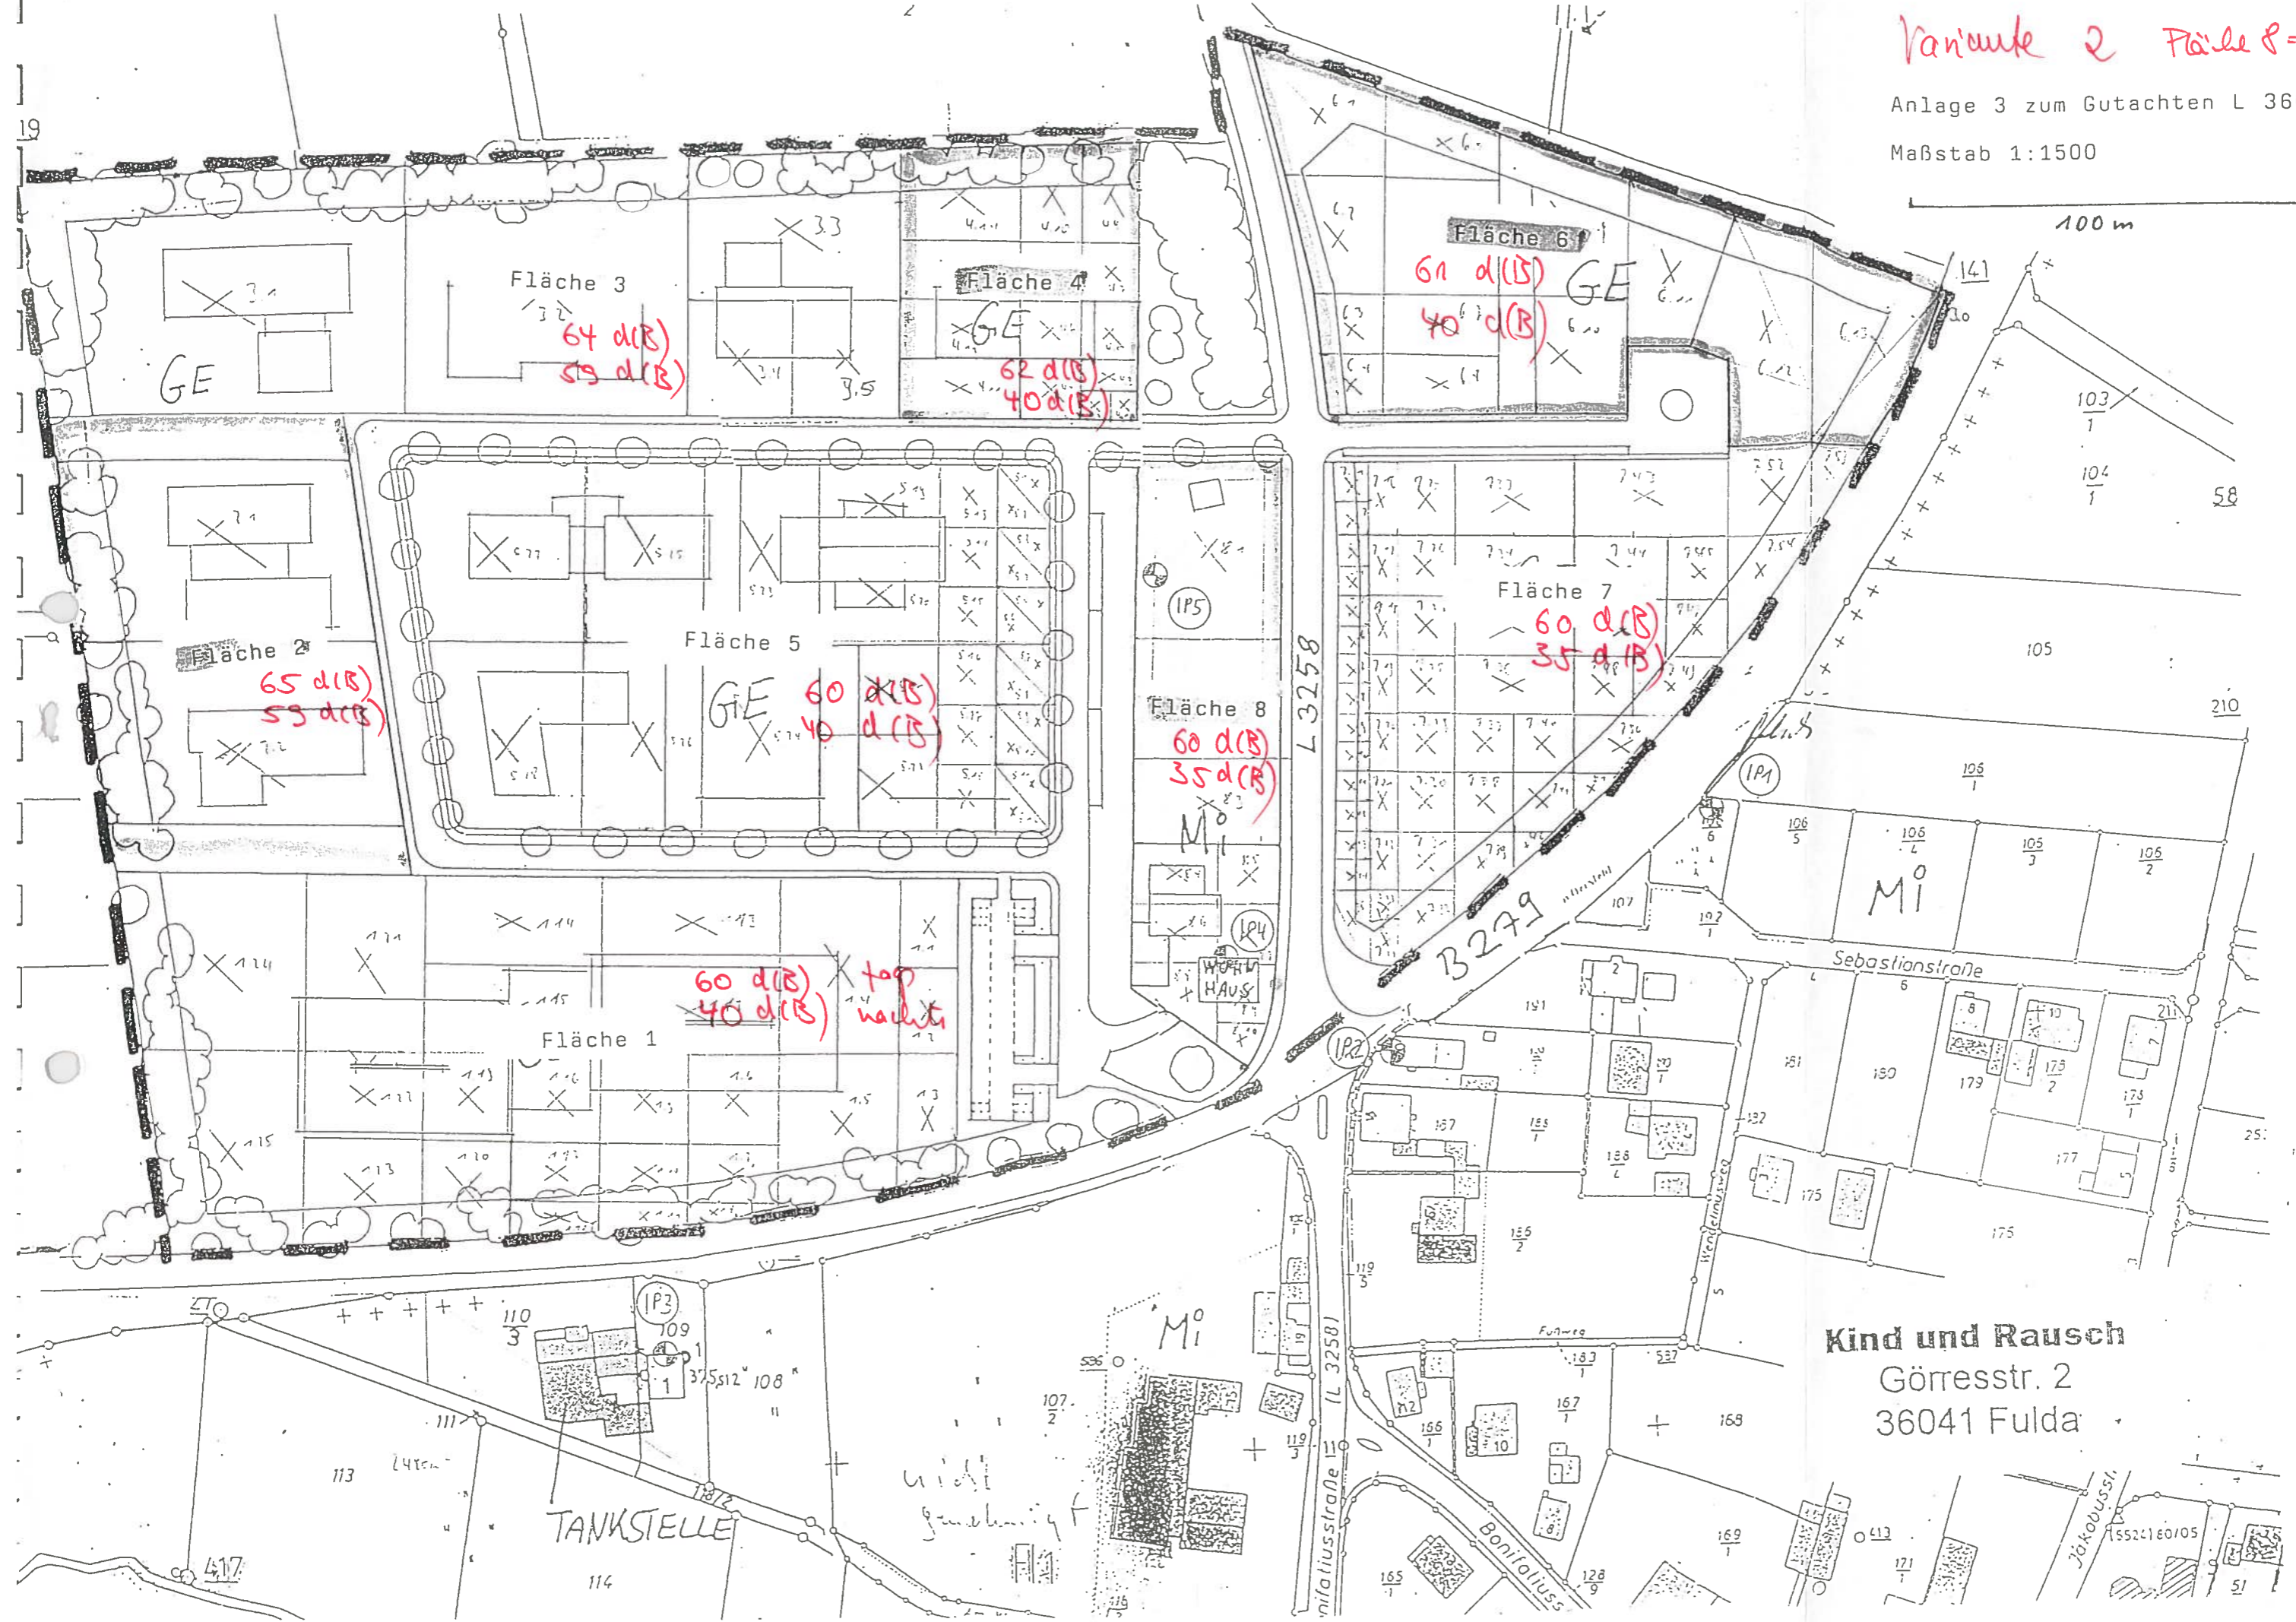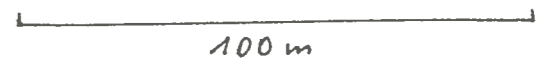

Kind und Rausch
Görresstr. 2
36041 Fulda